


RYSUNEK ROBOCZY ZAMIENNY PRZEBUDOWY POKOI 401-402

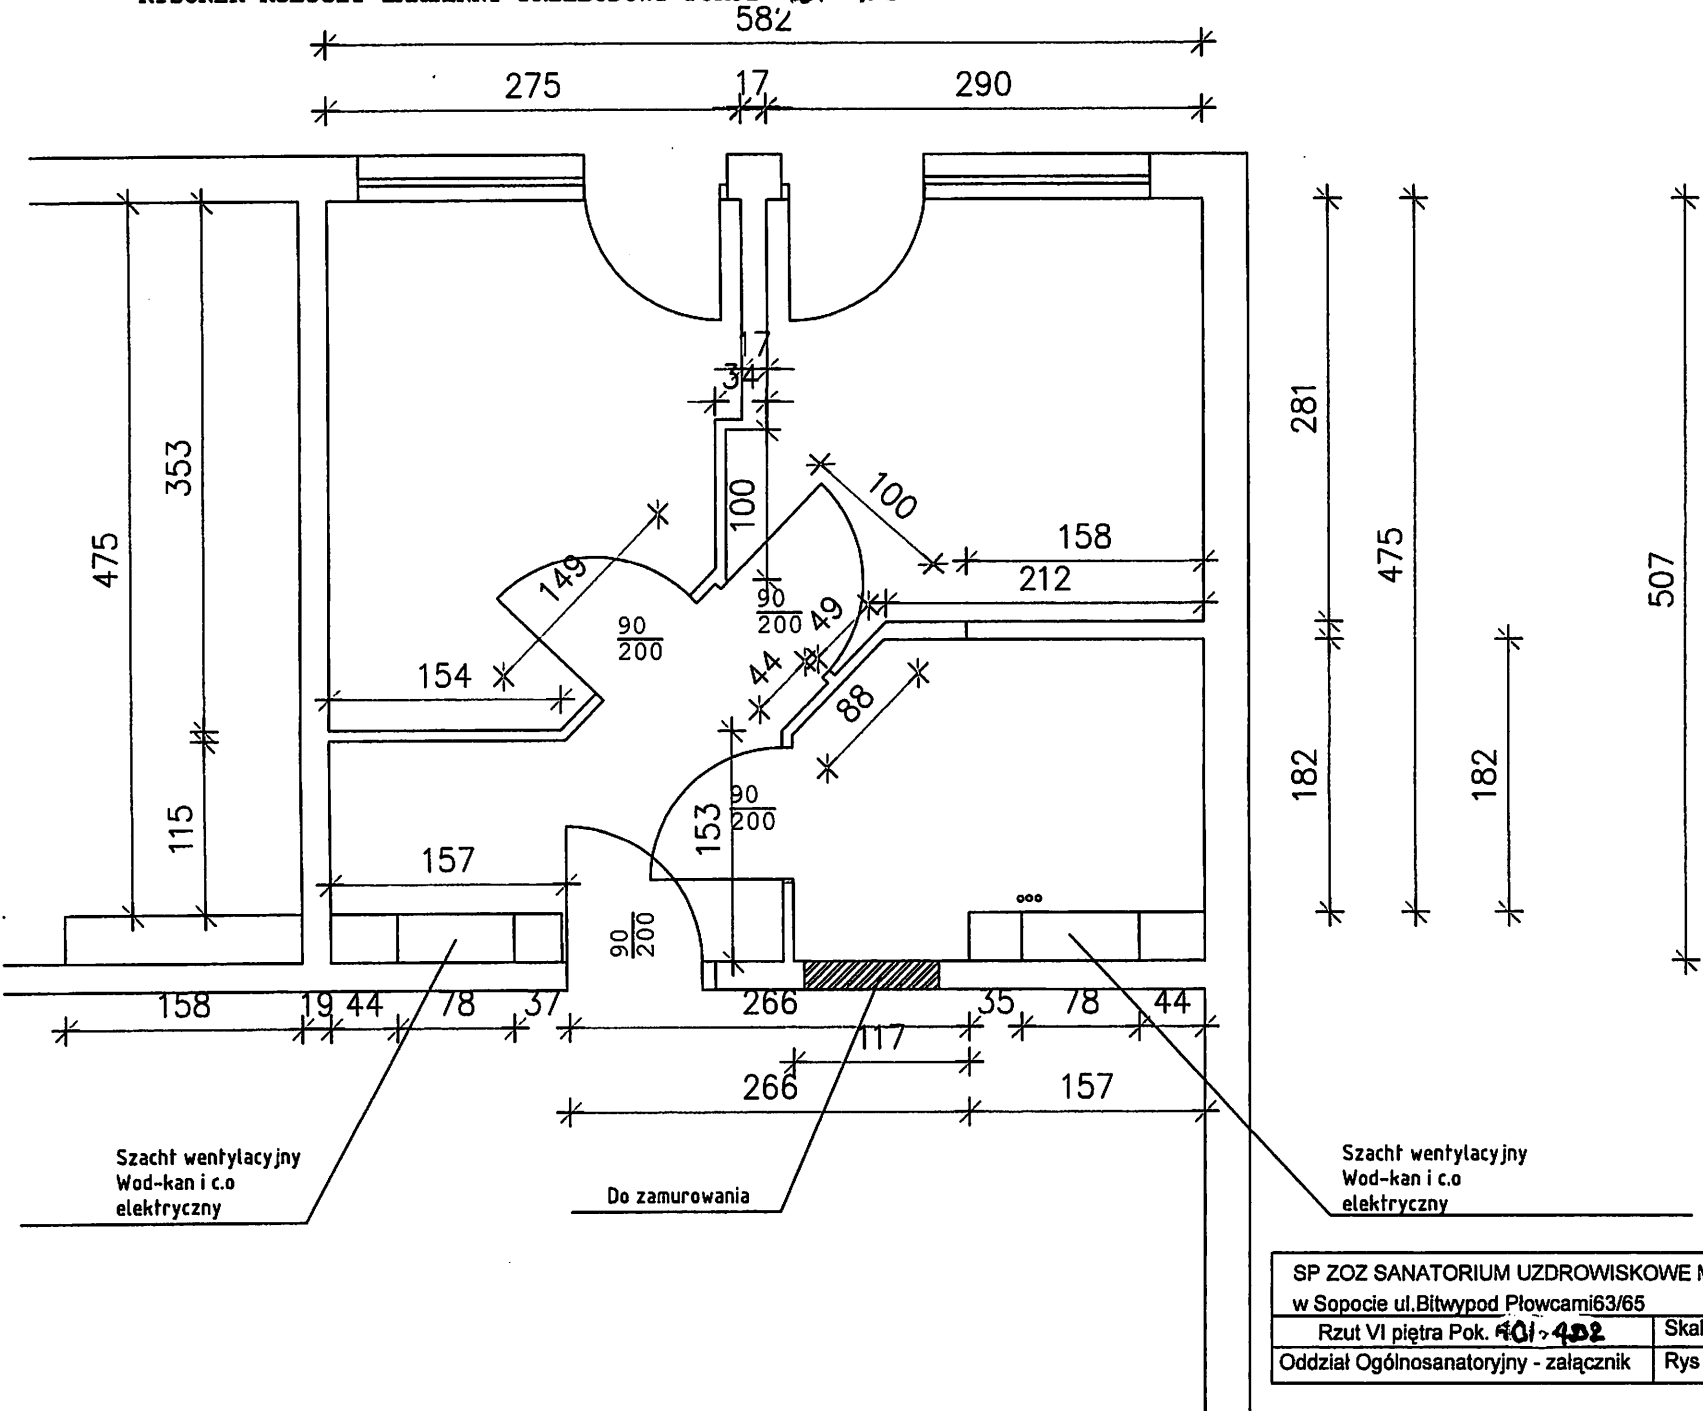

SP ZOZ SANATORIUM UZDROWISKOWE MSW	
w Sopocie ul. Bitwy pod Płowcami 63/65	
Rzut VI piętra Pok. 401-402	Skala 1:50
Oddział Ogólnosanatoryjny - załącznik	Rys Nr.3