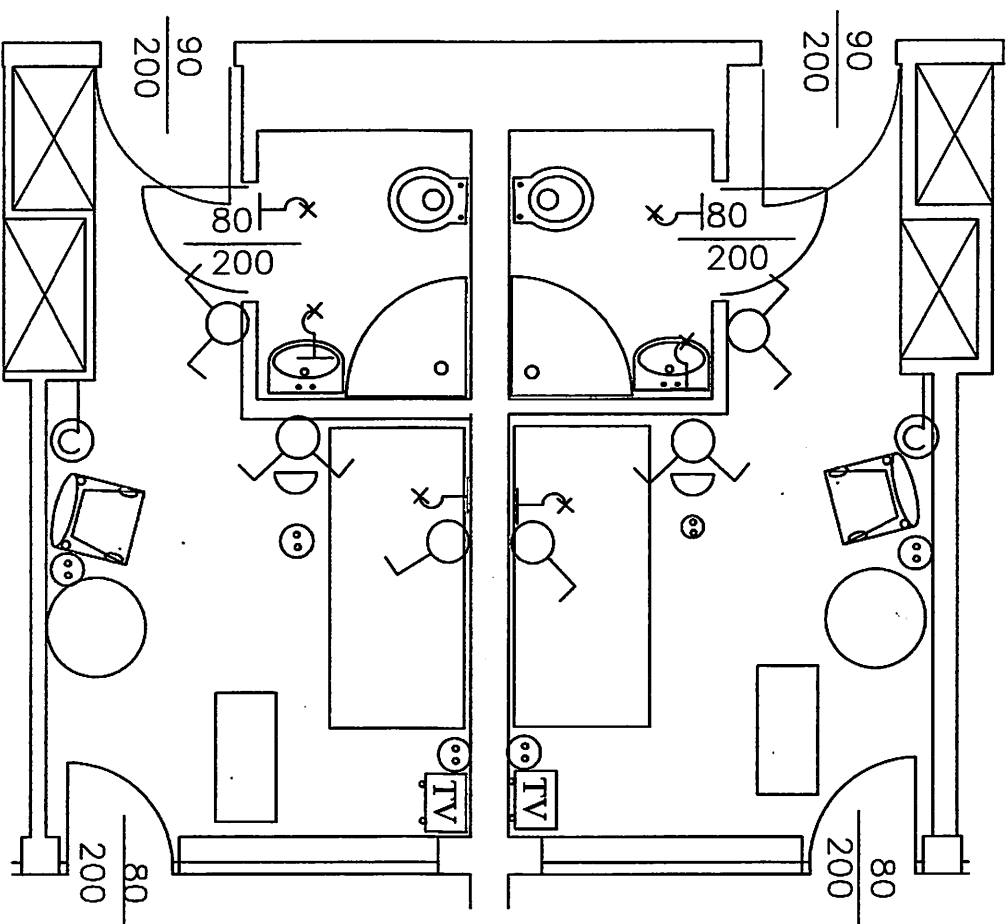
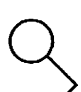

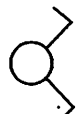



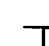


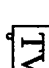



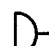
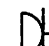



Pokój jednoosobowy



Piktoqramy

-  - wyłącznik jednobiegunowy (łącznik)
-  - wyłącznik jednobiegunowy wodoszczelny
-  - przełącznik dwugrupowy
-  - gniazdo wtykowe dwubiegunowe
-  - punkt świetlny sufitowy
-  - punkt świetlny sufitowy z oprawą
-  - punkt świetlny ścienny
-  - aparat telefoniczny
-  - dzwonek przyzywowy
-  - telewizor
-  - gniazdo wtykowe wodoszczelne
-  - wyłącznik
-  - rozłącznik
-  - gniazdo elektryczne
-  - gniazdo elektryczne z uziemieniem
-  - sygnalizator dźwiękowy

SANATORIUM UZDROWISKOWE MSW w Sopocie ul. Bitwy pod Płowcami 63/65	
Rzut IV piętra Rozmieszczenie urządzeń elektr. i san. pokój jednoosobowy	skala 1:50
Oddział Rehabilitacji Narządu Ruchu	Rys.nr.